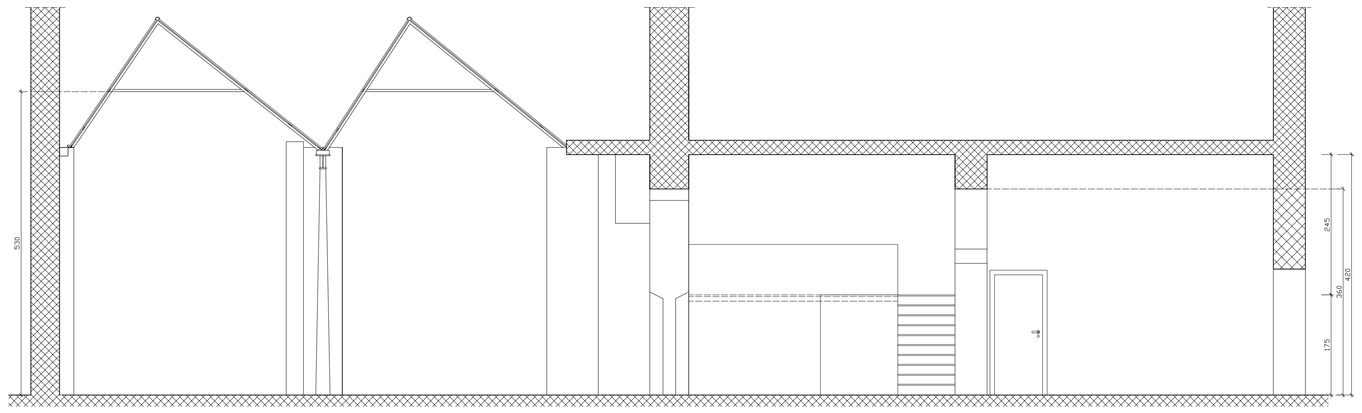

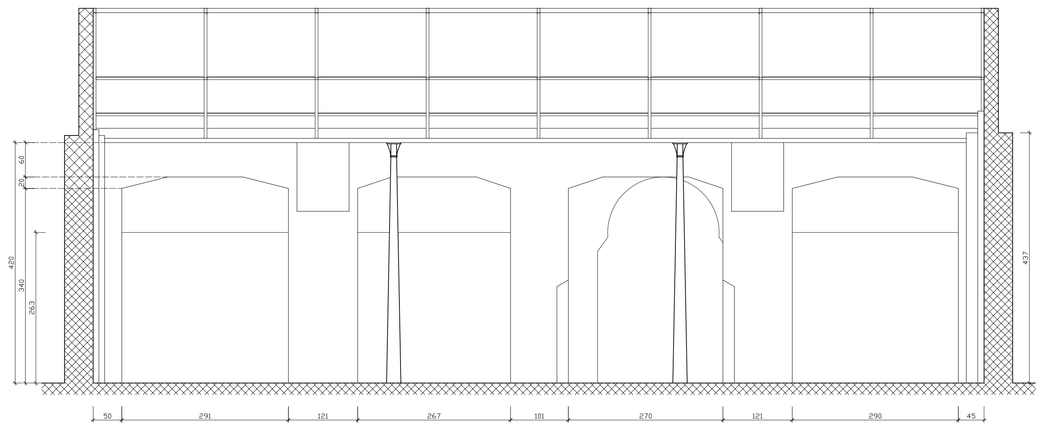

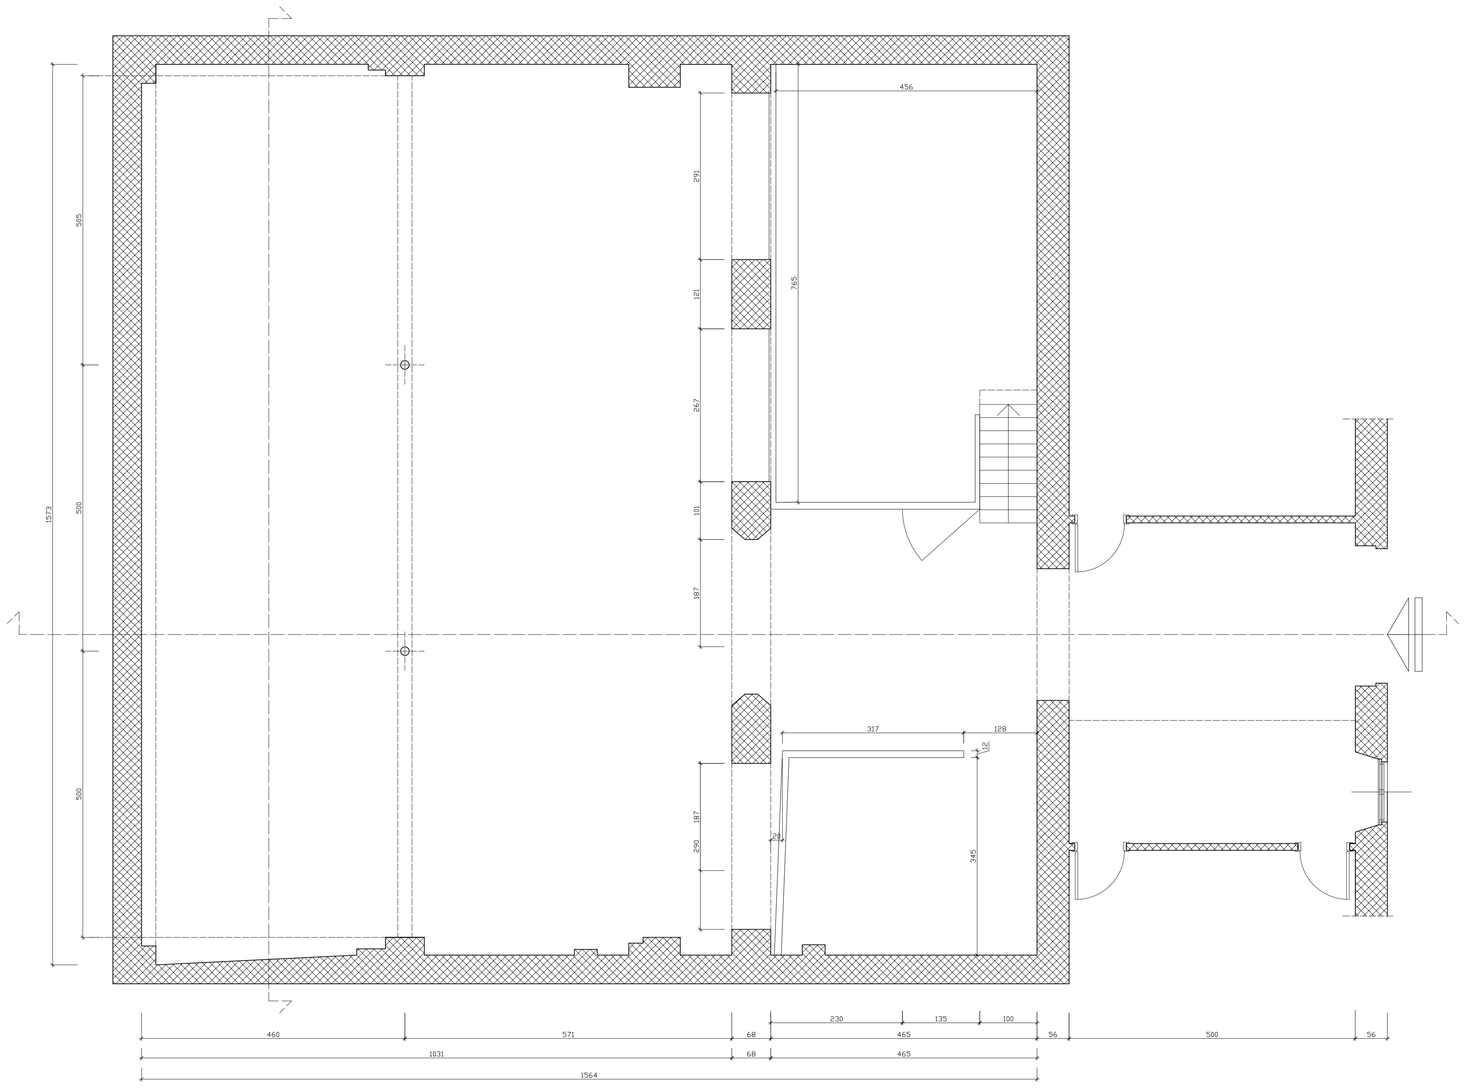

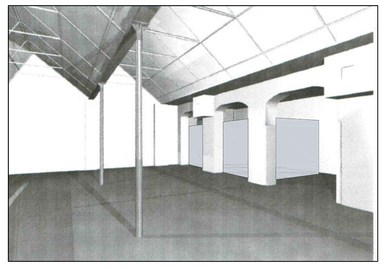

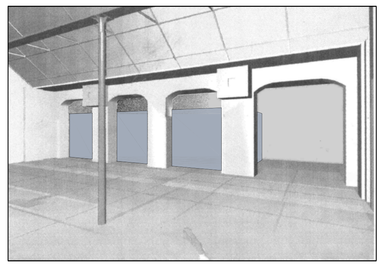

SEZIONE B-B'

SEZIONE A-A'

PIANTA

LAURATACCHINIARCHITETTO
VIA ALBANI 65 20148 MILANO
CELL. .338 15 33 812
e-mail lauma.tac@tiscali.it
TEL. +39.02.302 678 45

O'ARTOTECA

PROGETTO:
VIA PASTRENGO 14 - MILANO
PIANO TERRA

TAVOLA:
RILIEVO
PIANTA E SEZIONI

RIGORNAMENTO:

DATA: 10.11.05

SCALA: 1:50

.01